


Tegnforklaring

PRESVEGNUMMER	Vann
PblTiltakGrense	PblTiltak
Bygningslinje	Mønelinje
Bolig	Annen næring
Kai og brygge	Industri
Målt grenselinje	Havneområde i sje
Veg	

1:3000

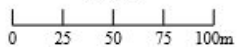


LEBESBY KOMMUNE

Svellisvik

Seiviknes

Seivik

Issátgohppi

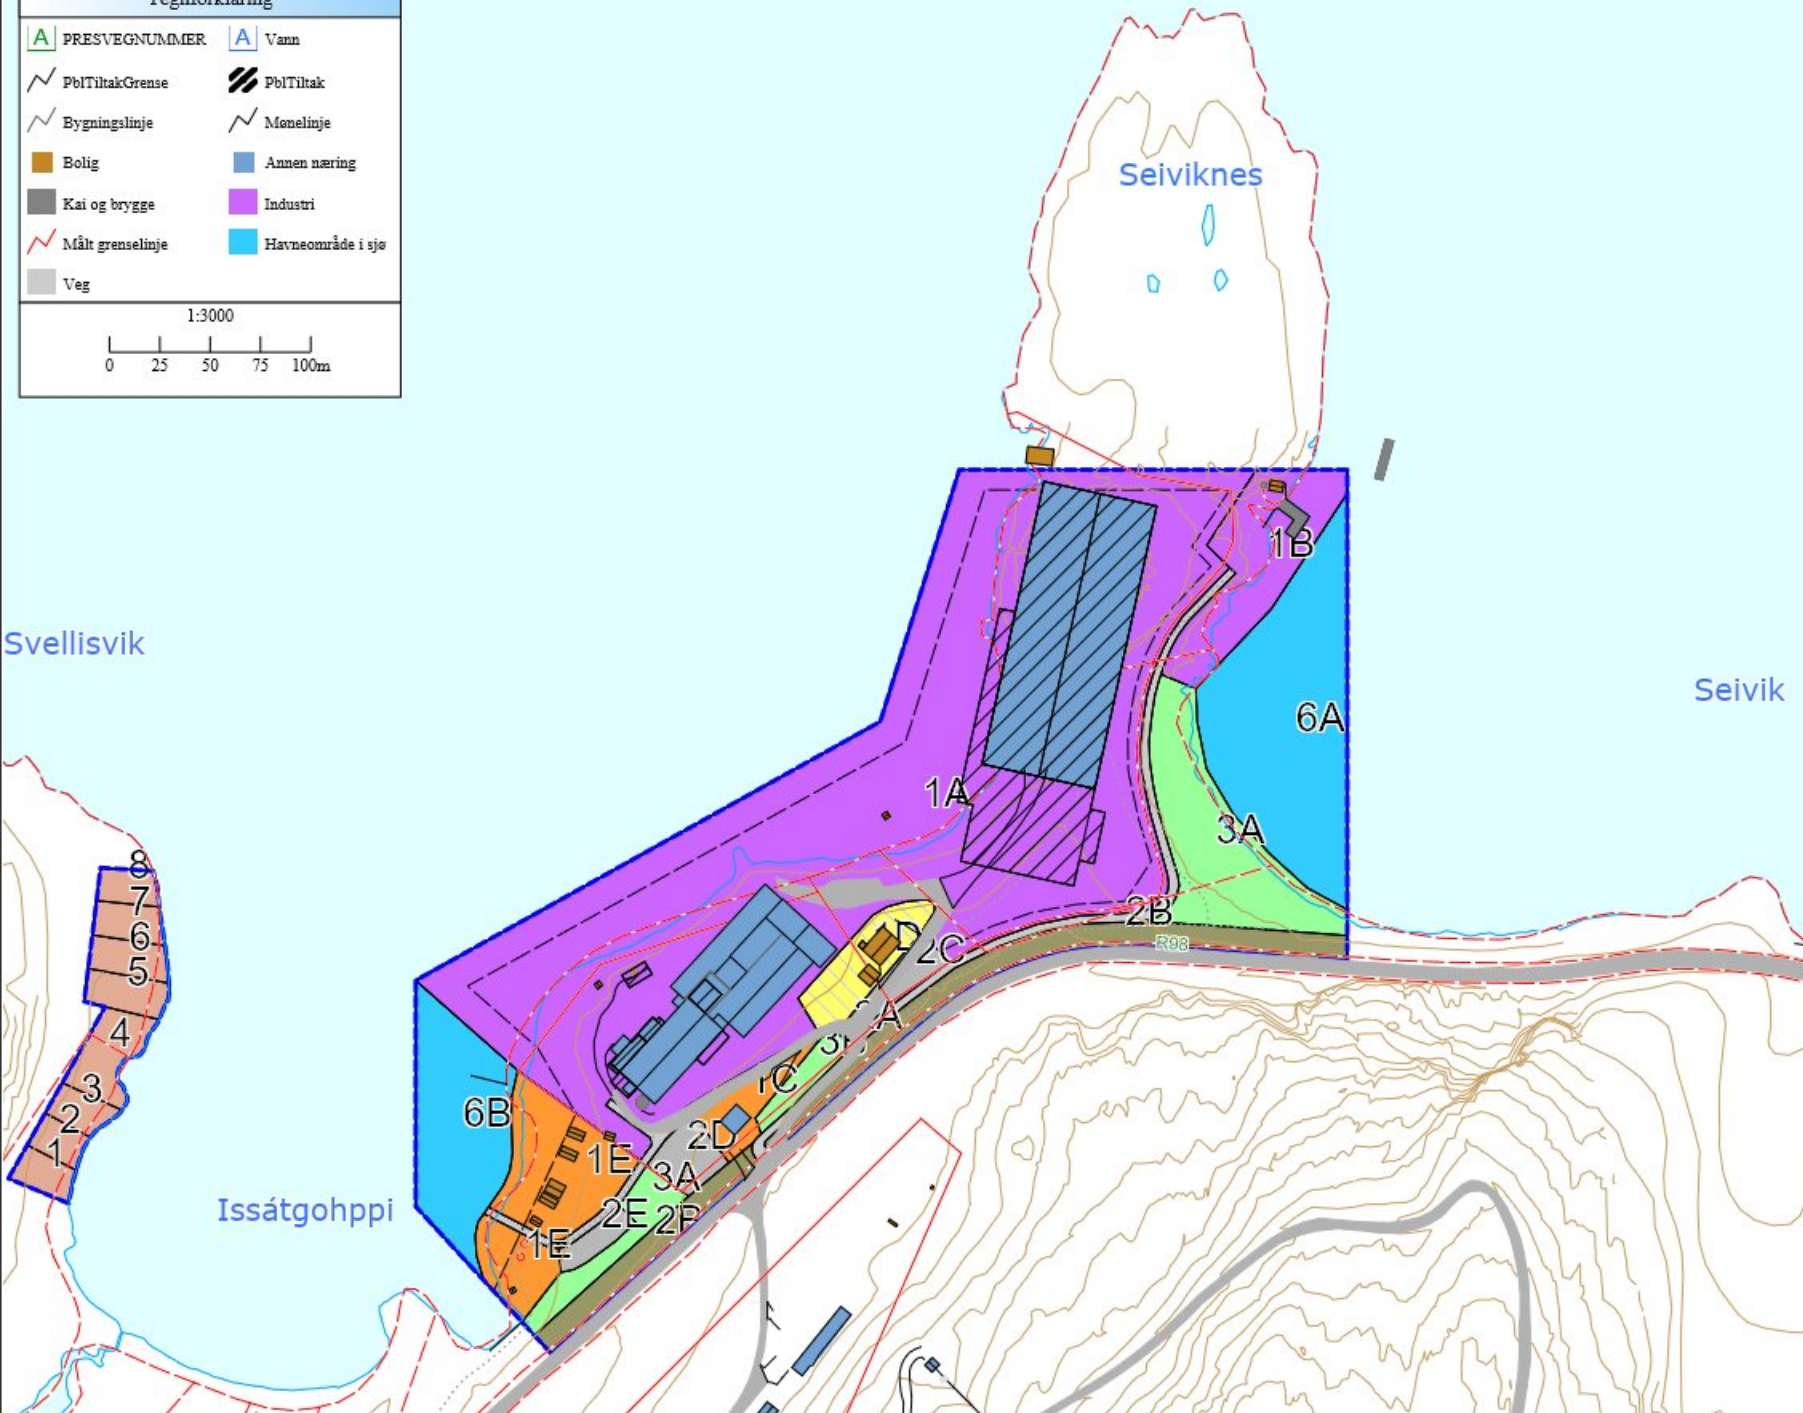

Målestokk
1:3000

Det tas forbehold om at det kan forekomme feil på kartet, bla. gjelder dette eiendomsgrenser, ledninger/kabler, kummer m.m. som i forbindelse med prosjektering/anleggsarbeid må undersøkes nærmere.