


Radon tiltak

6/1-18  
ON

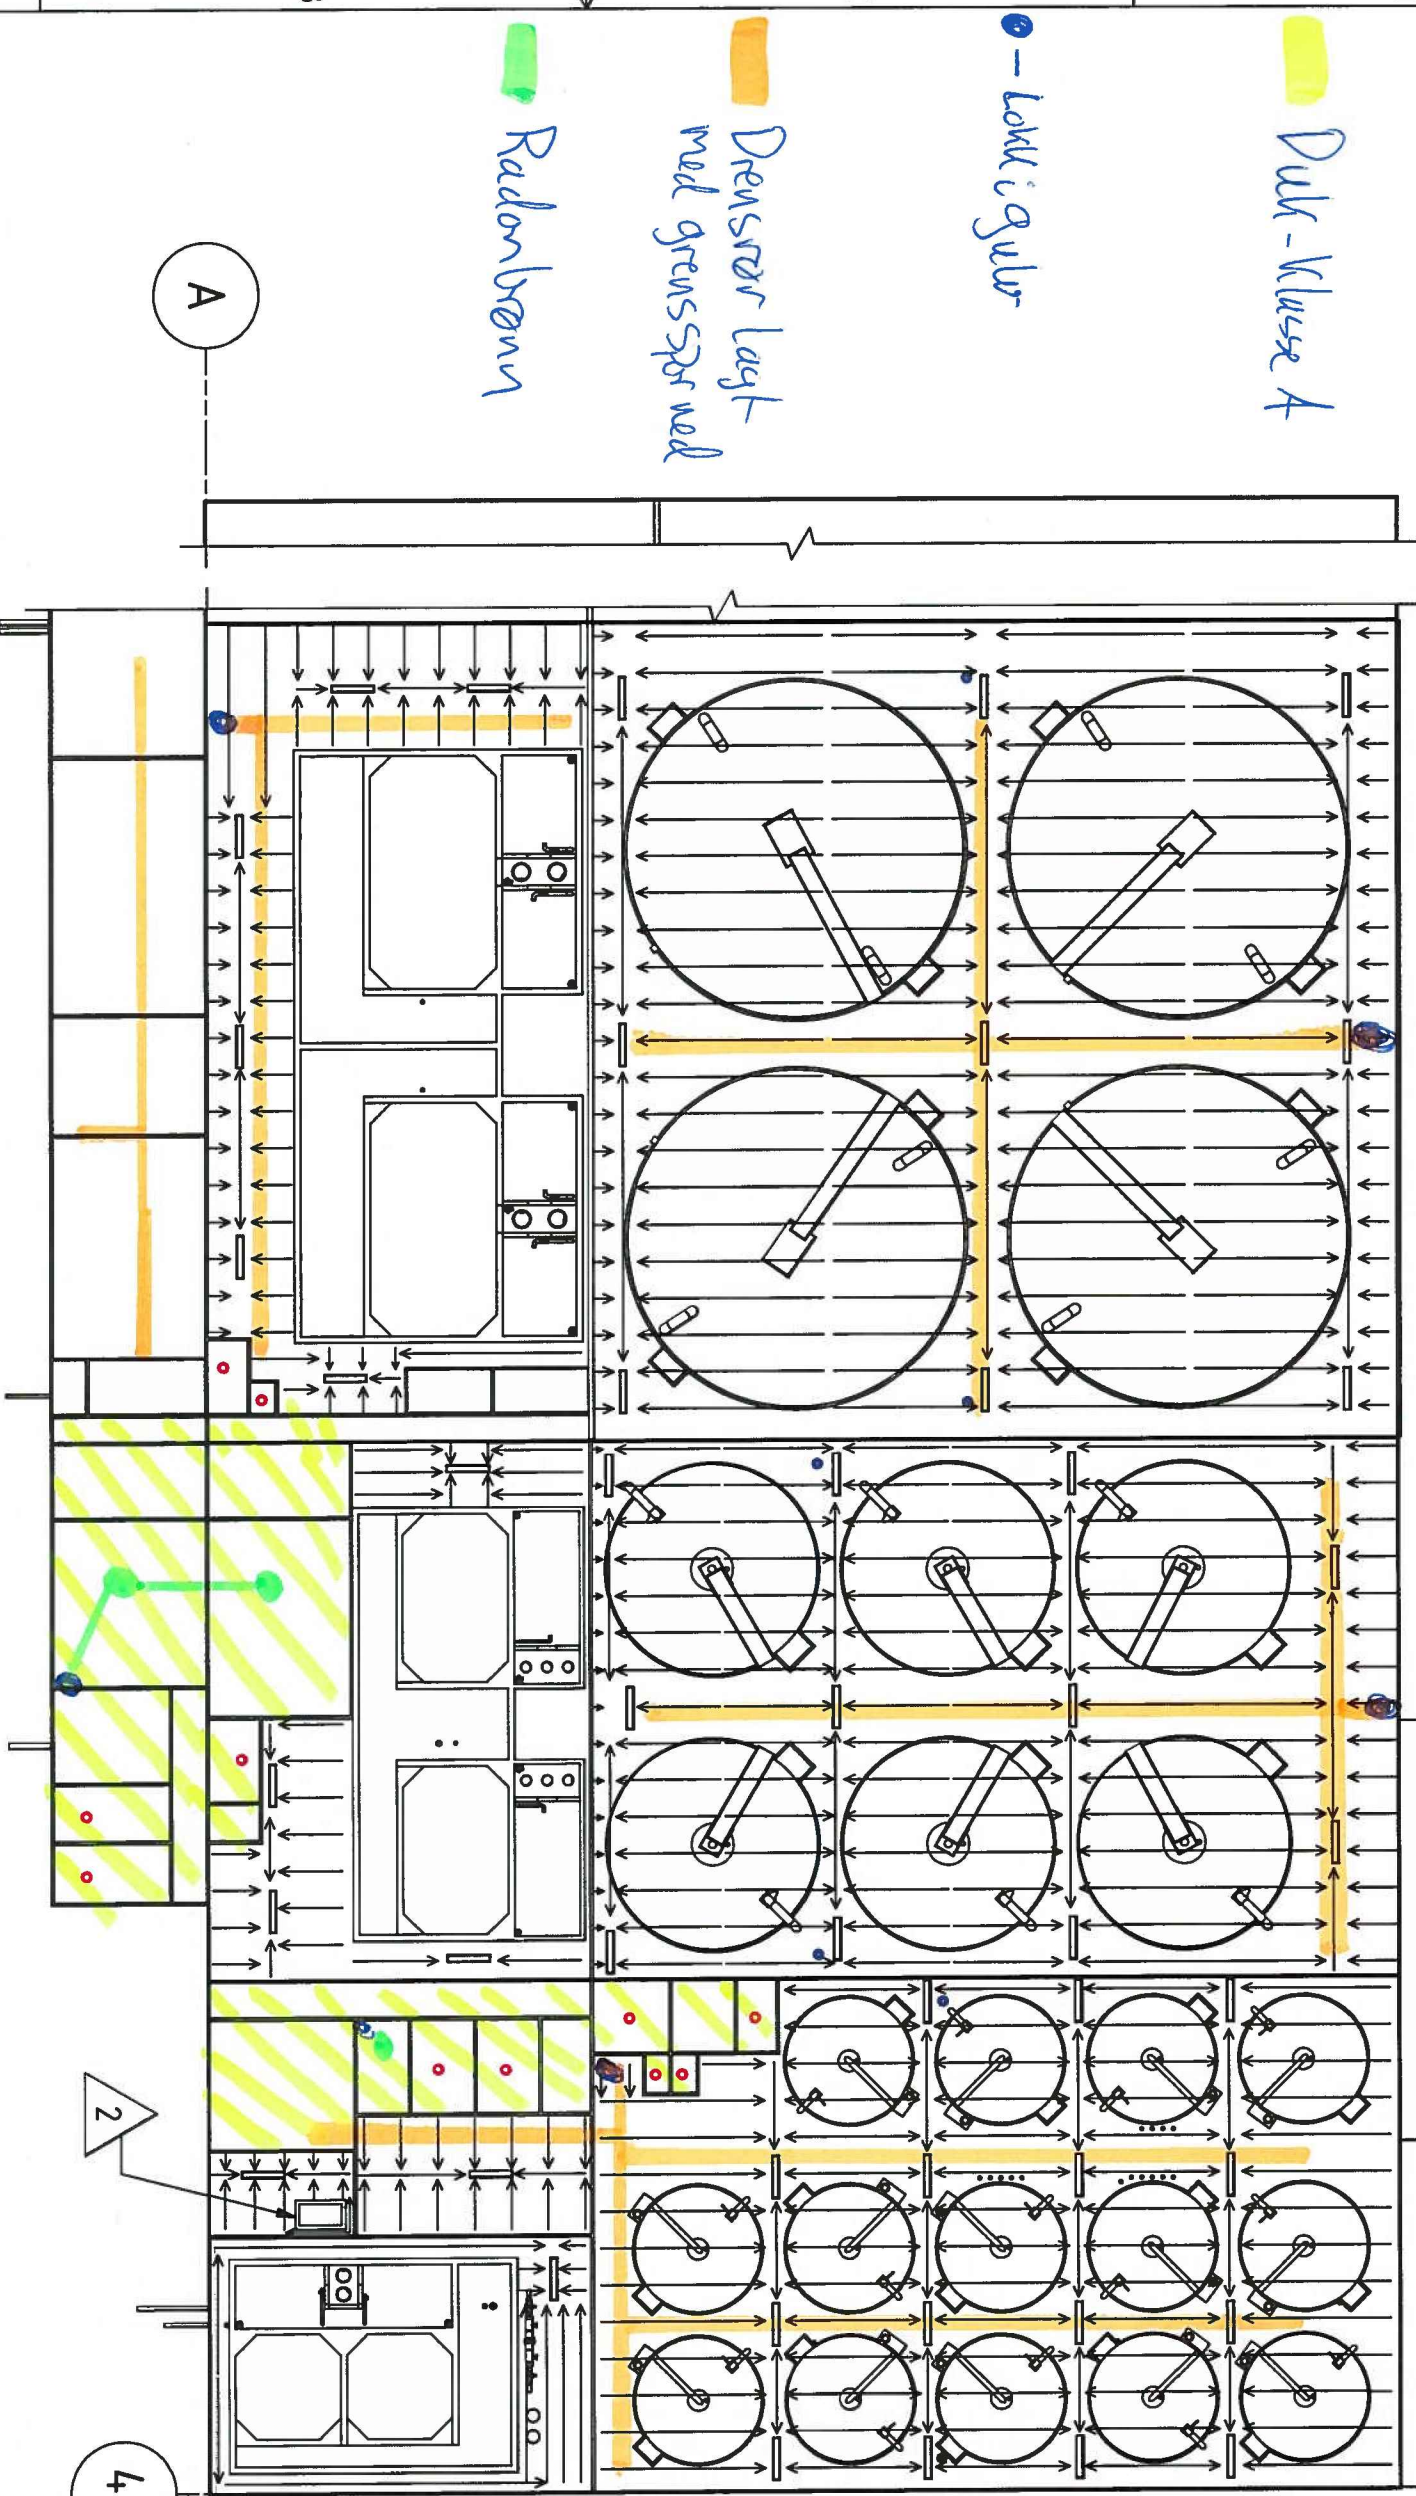

Duk-klasse 4

— Lokk i gulv

Drensler lagt med grensspor ved

Radonbrønn

- Sanitære afløb. Fald i små rum rettes direkte imod disse
- "Superudløb". Intet fald omkring disse
- Gulvafløb. Fald jf. fald-pile

NBI alle gulvafløbs top er i kote 0  
Alle fald-pile er 10 promille  
Ved portåbninger skal der laves blød overgang til terræn

All dimensions are in mm

This drawing is INTERAQUA AS property. It may not be copied or passed to anyone, and the concept is protected under the intellectual property right

INTER AQUA Advance - IAA A/S  
Muslingevej 36B, 8250 Egå, Denmark  
Tel. +45 3841 4800

REVISION HISTORY

REV SHEET	DESCRIPTION	DATE	BY	CHKD
1	Fald ændret til 10 promille	28-11-2017	MKT	TK
2	Kumme tilføjet	12-12-2017	RJ	

Date	Name	Drawing title	Revision
15-11-2017	MKT	Plan over fald på betongulve	2
10-11-2017	TK	3D200-90-3007-03	A3

**CONFIDENTIAL**  
Preliminary design