


D-1

	SITUASJONSKART					
	Eiendom:	Gnr: 35	Bnr: 1	Fnr: 25		Snr: 0
		Adresse: STORE RINGVEG 5				
Hj.haver/Fester:						
LEBESBY KOMMUNE	Dato: 20/8-2010 Sign:				Målestokk 1:500	

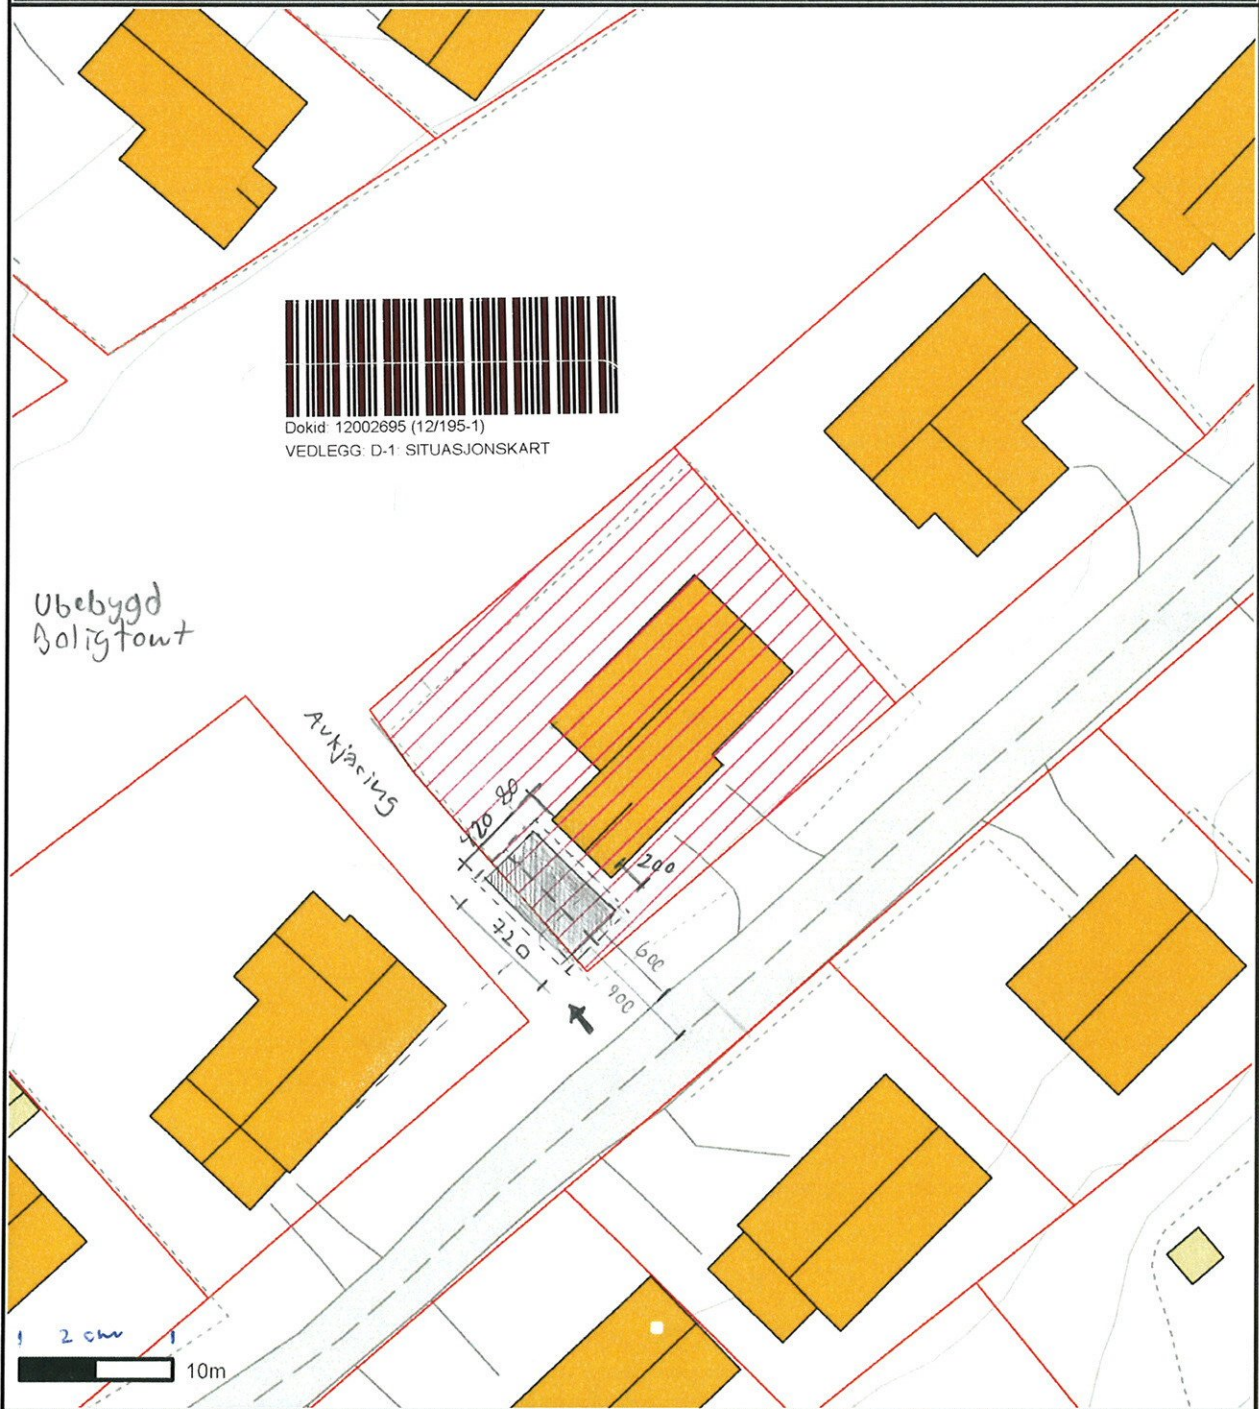

Det tas forbehold om at det kan forekomme feil på kartet, bla. gjelder dette eiendomsgrenser, ledninger/kabler, kummer m.m. som i forbindelse med prosjektering/anleggsarbeid må undersøkes nærmere.