
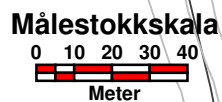


TEGNFORKLARING
 PBL § 12 Reguleringsplan

- §12-5. nr. 1 - Bebyggelse og anlegg**
- Boligbebyggelse [B] (SOSI 1110)
 - Annen særskilt angitt bebyggelse og anlegg [_SNØ] (SOSI 1590)
- §12-5. nr. 2 – Samferdselsanlegg og teknisk infrastruktur**
- Veg [SV] (SOSI 2010)
 - Kjøreveg [SKV] (SOSI 2011)
 - Annen veggrunn - tekniske anlegg [SVT] (SOSI 2018)
 - Parkering [SPA] (SOSI 2080)
- §12-5. nr. 3 – Grønnstruktur**
- Naturområde [N] (SOSI 3020)
- §12-6 – Hensynssoner**
- Frisikt [H140]
- §12-7. nr. 10 – Bestemmelsesområde**
- # - Krav til etablert infrastruktur før søknad om byggetillatelse
- Linjesymboler - Juridiske linjer**
- Plangrense
 - Regulert tomtegrense (SOSI 1211)
 - Byggegrense (SOSI 1211)
 - Regulert senterlinje (SOSI 1221)
 - Bestemmelsegrense
 - Frisiktlinje (SOSI 1222)
 - Måle- og avstandslinje
 - Grense for arealformål
 - Grense for sikringsoner
 - RpOmråde
- Punktsymboler - Juridiske punkt**
- Avkjørsel (SOSI 1242)

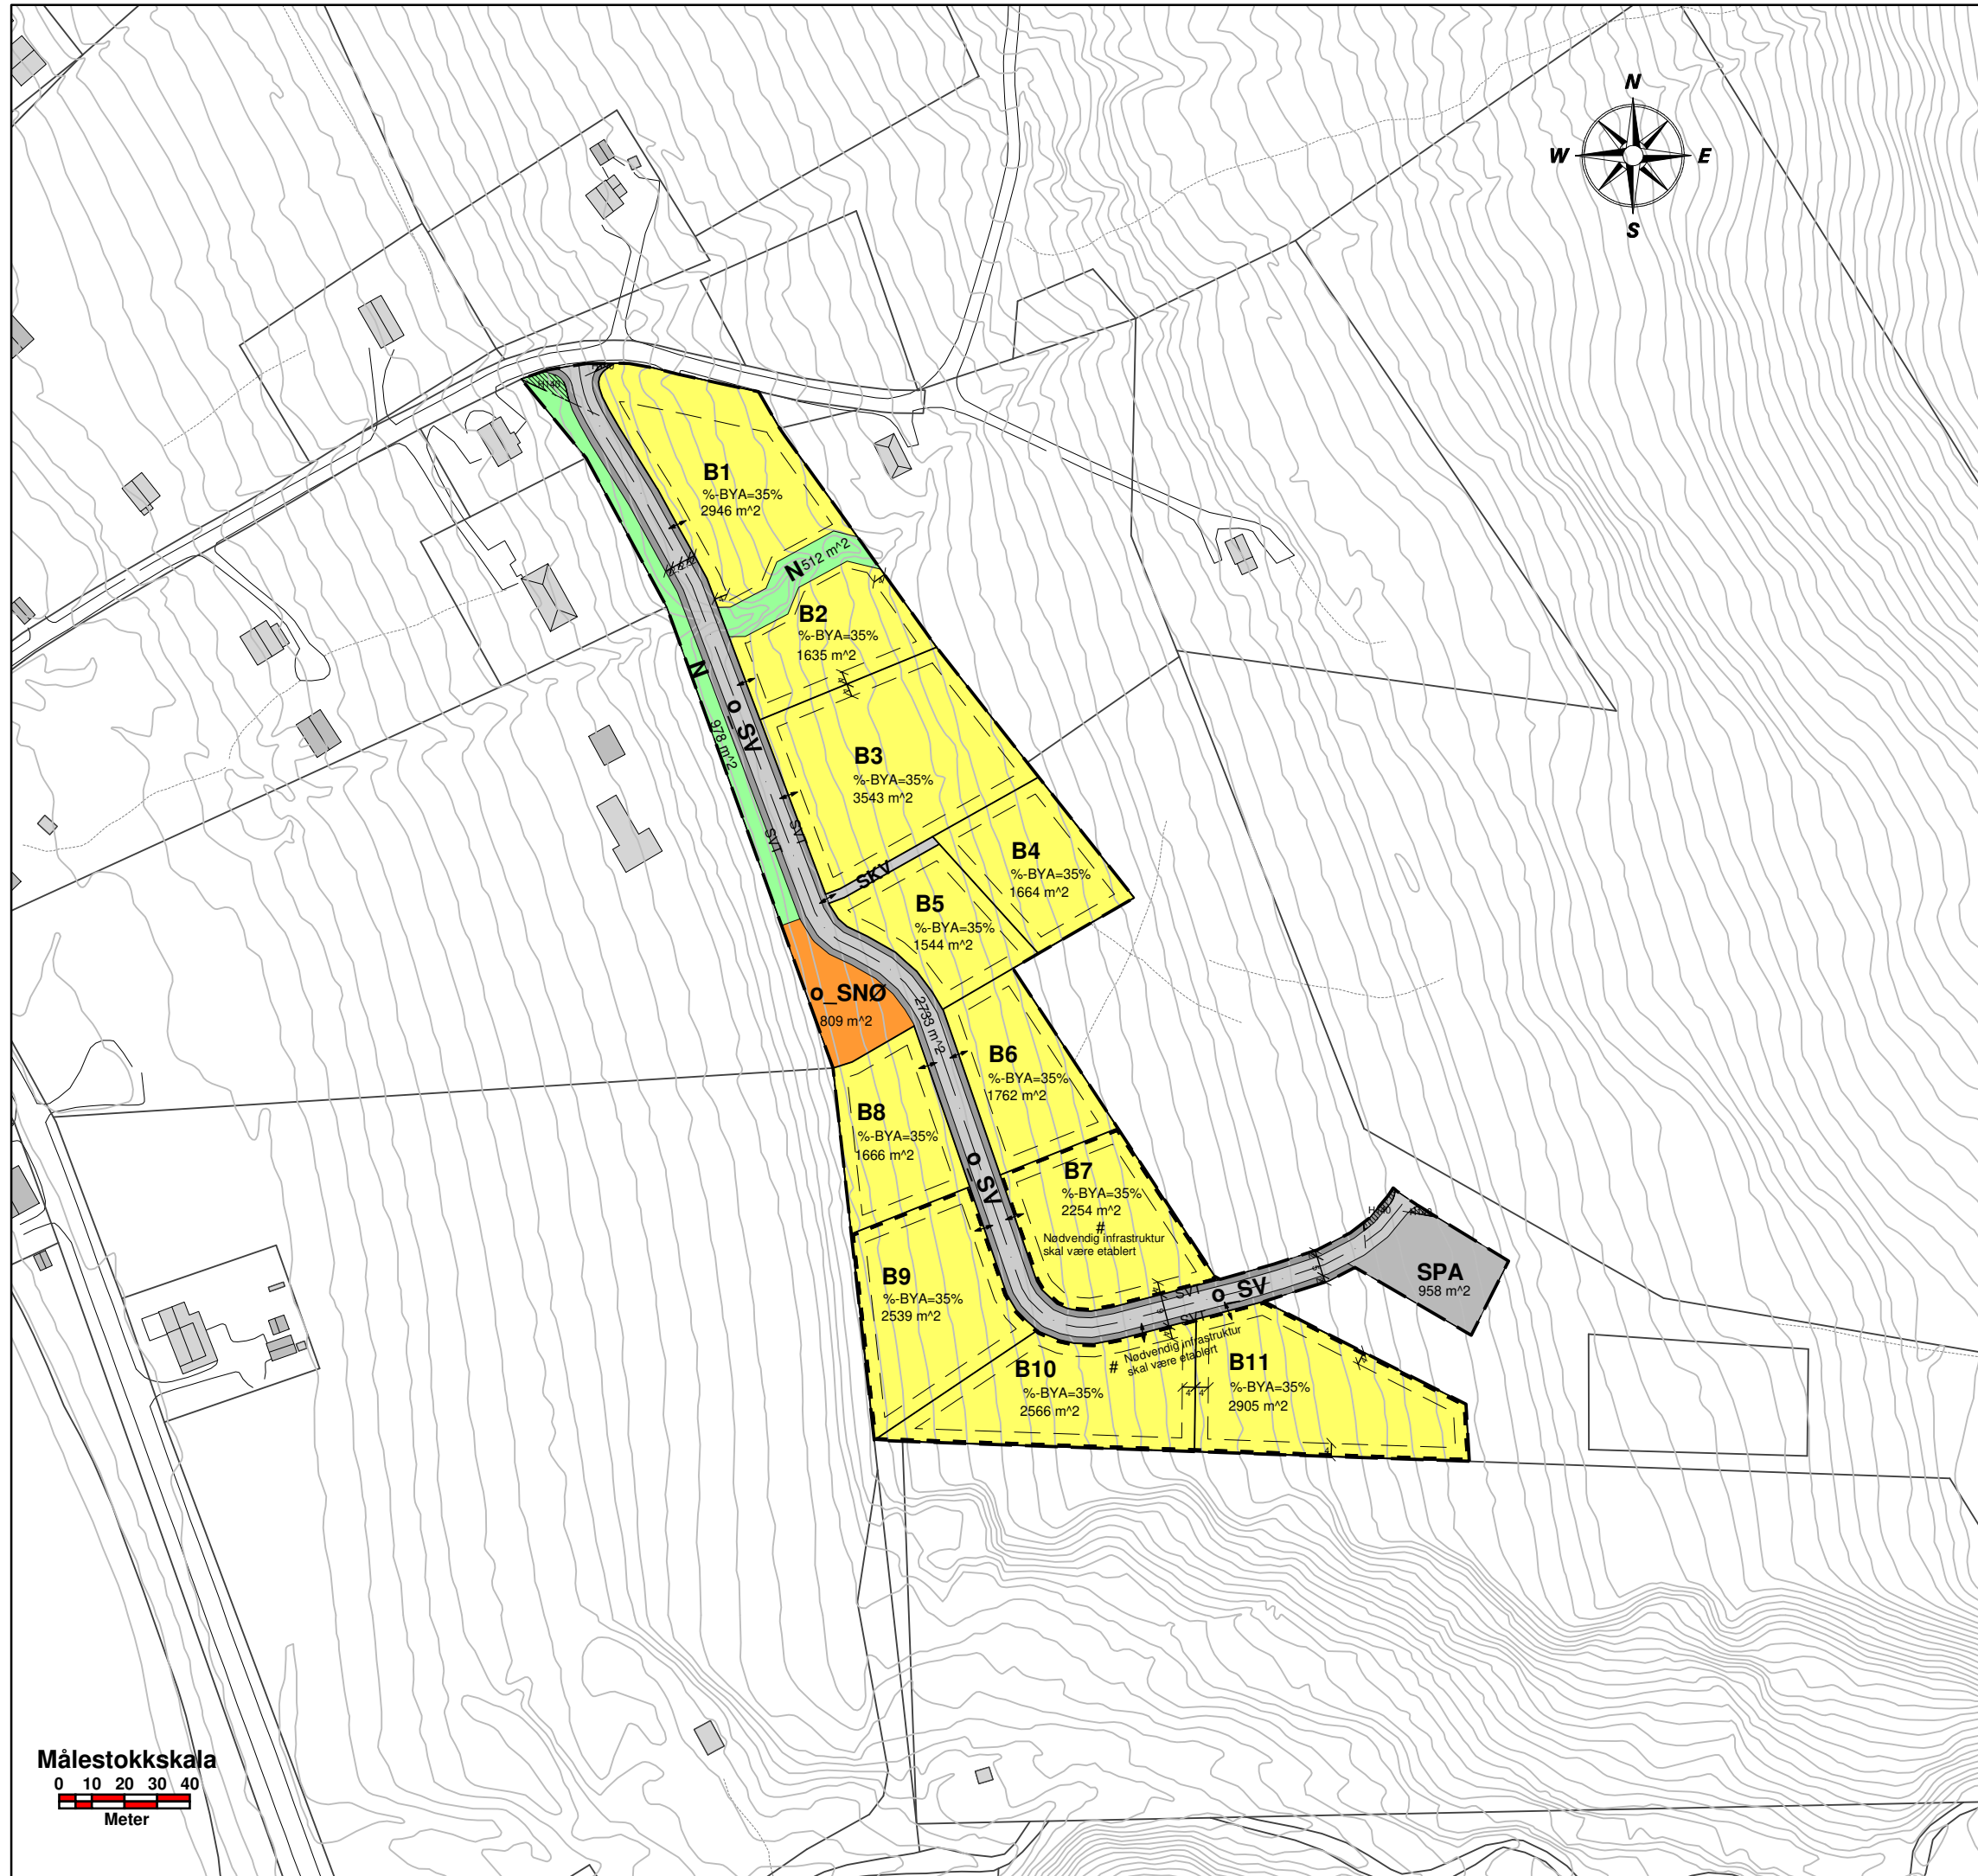

Eierform på arealformål:	Karttopplysninger	Ekvidistans: 1 m
o - Offentlig formål	Kilde for basiskart: FKB	Kartmålestokk: 1 : 2 000 (A3)
f - Felles (både offentlig formål og annen eierform er tillatt)	Koordinatsystem: UTM sone 35/ Earef89	
o - Annen eierform (privat) angis uten bokstav foran kode	Høydegrunnlag: NN 2000	

Revisjon	Dato	Sakssekvensnr.	Signatur
-	-	-	-
-	-	-	-

Lebesby kommune	Nasjonal arealplan-ID: 5438-2022-01
Detaljreguleringsplan for Øverbygda boligfelt	Forslagsstiller: Lebesby kommune
Reguleringsbestemmelser følger som eget vedlegg	Dato: 12.12.2022
	Saksnummer: 22/147

Saksbehandling i følge plan- og bygningsloven	Behandlingsorgan	Sakssekvensnr.	Dato	Signatur
Vedtatt planoppstart	KS	PS 15/22	07.03.2022	-
Kunngjøring av oppstart av planarbeidet (8.4.22 - 13.5.22)	-	-	08.04.2022	-
1. gangs behandling	PTM	PS 10/23	15.02.2023	-
Offentlig ettersyn (20.2.23 - 4.4.23)	-	-	20.02.2023	-
2. gangs behandling	FS	PS 55/23	09.06.2023	-
Kommunestyrets vedtak (egen godkjenning)	KS	PS 31/23	21.06.2023	-
Kunngjøring av planvedtak	-	-	29.06.2023	-