














## Tegnforklaring

### Planlagt VA-anlegg

-  Spylevann
-  Avløpsvann
-  Utslippsanlegg i sjø
-  Pumpeledning for sjøvann
-  Vannledning ferskvann
-  Sanitærsvann
-  Utslippspunkt i sjø
-  Inntakspunkt for sjøvann
-  VA-kum
-  Uttak for sløkkevann
-  Pumpestasjon, sjøvann
-  Renseanlegg for sanitærsvann

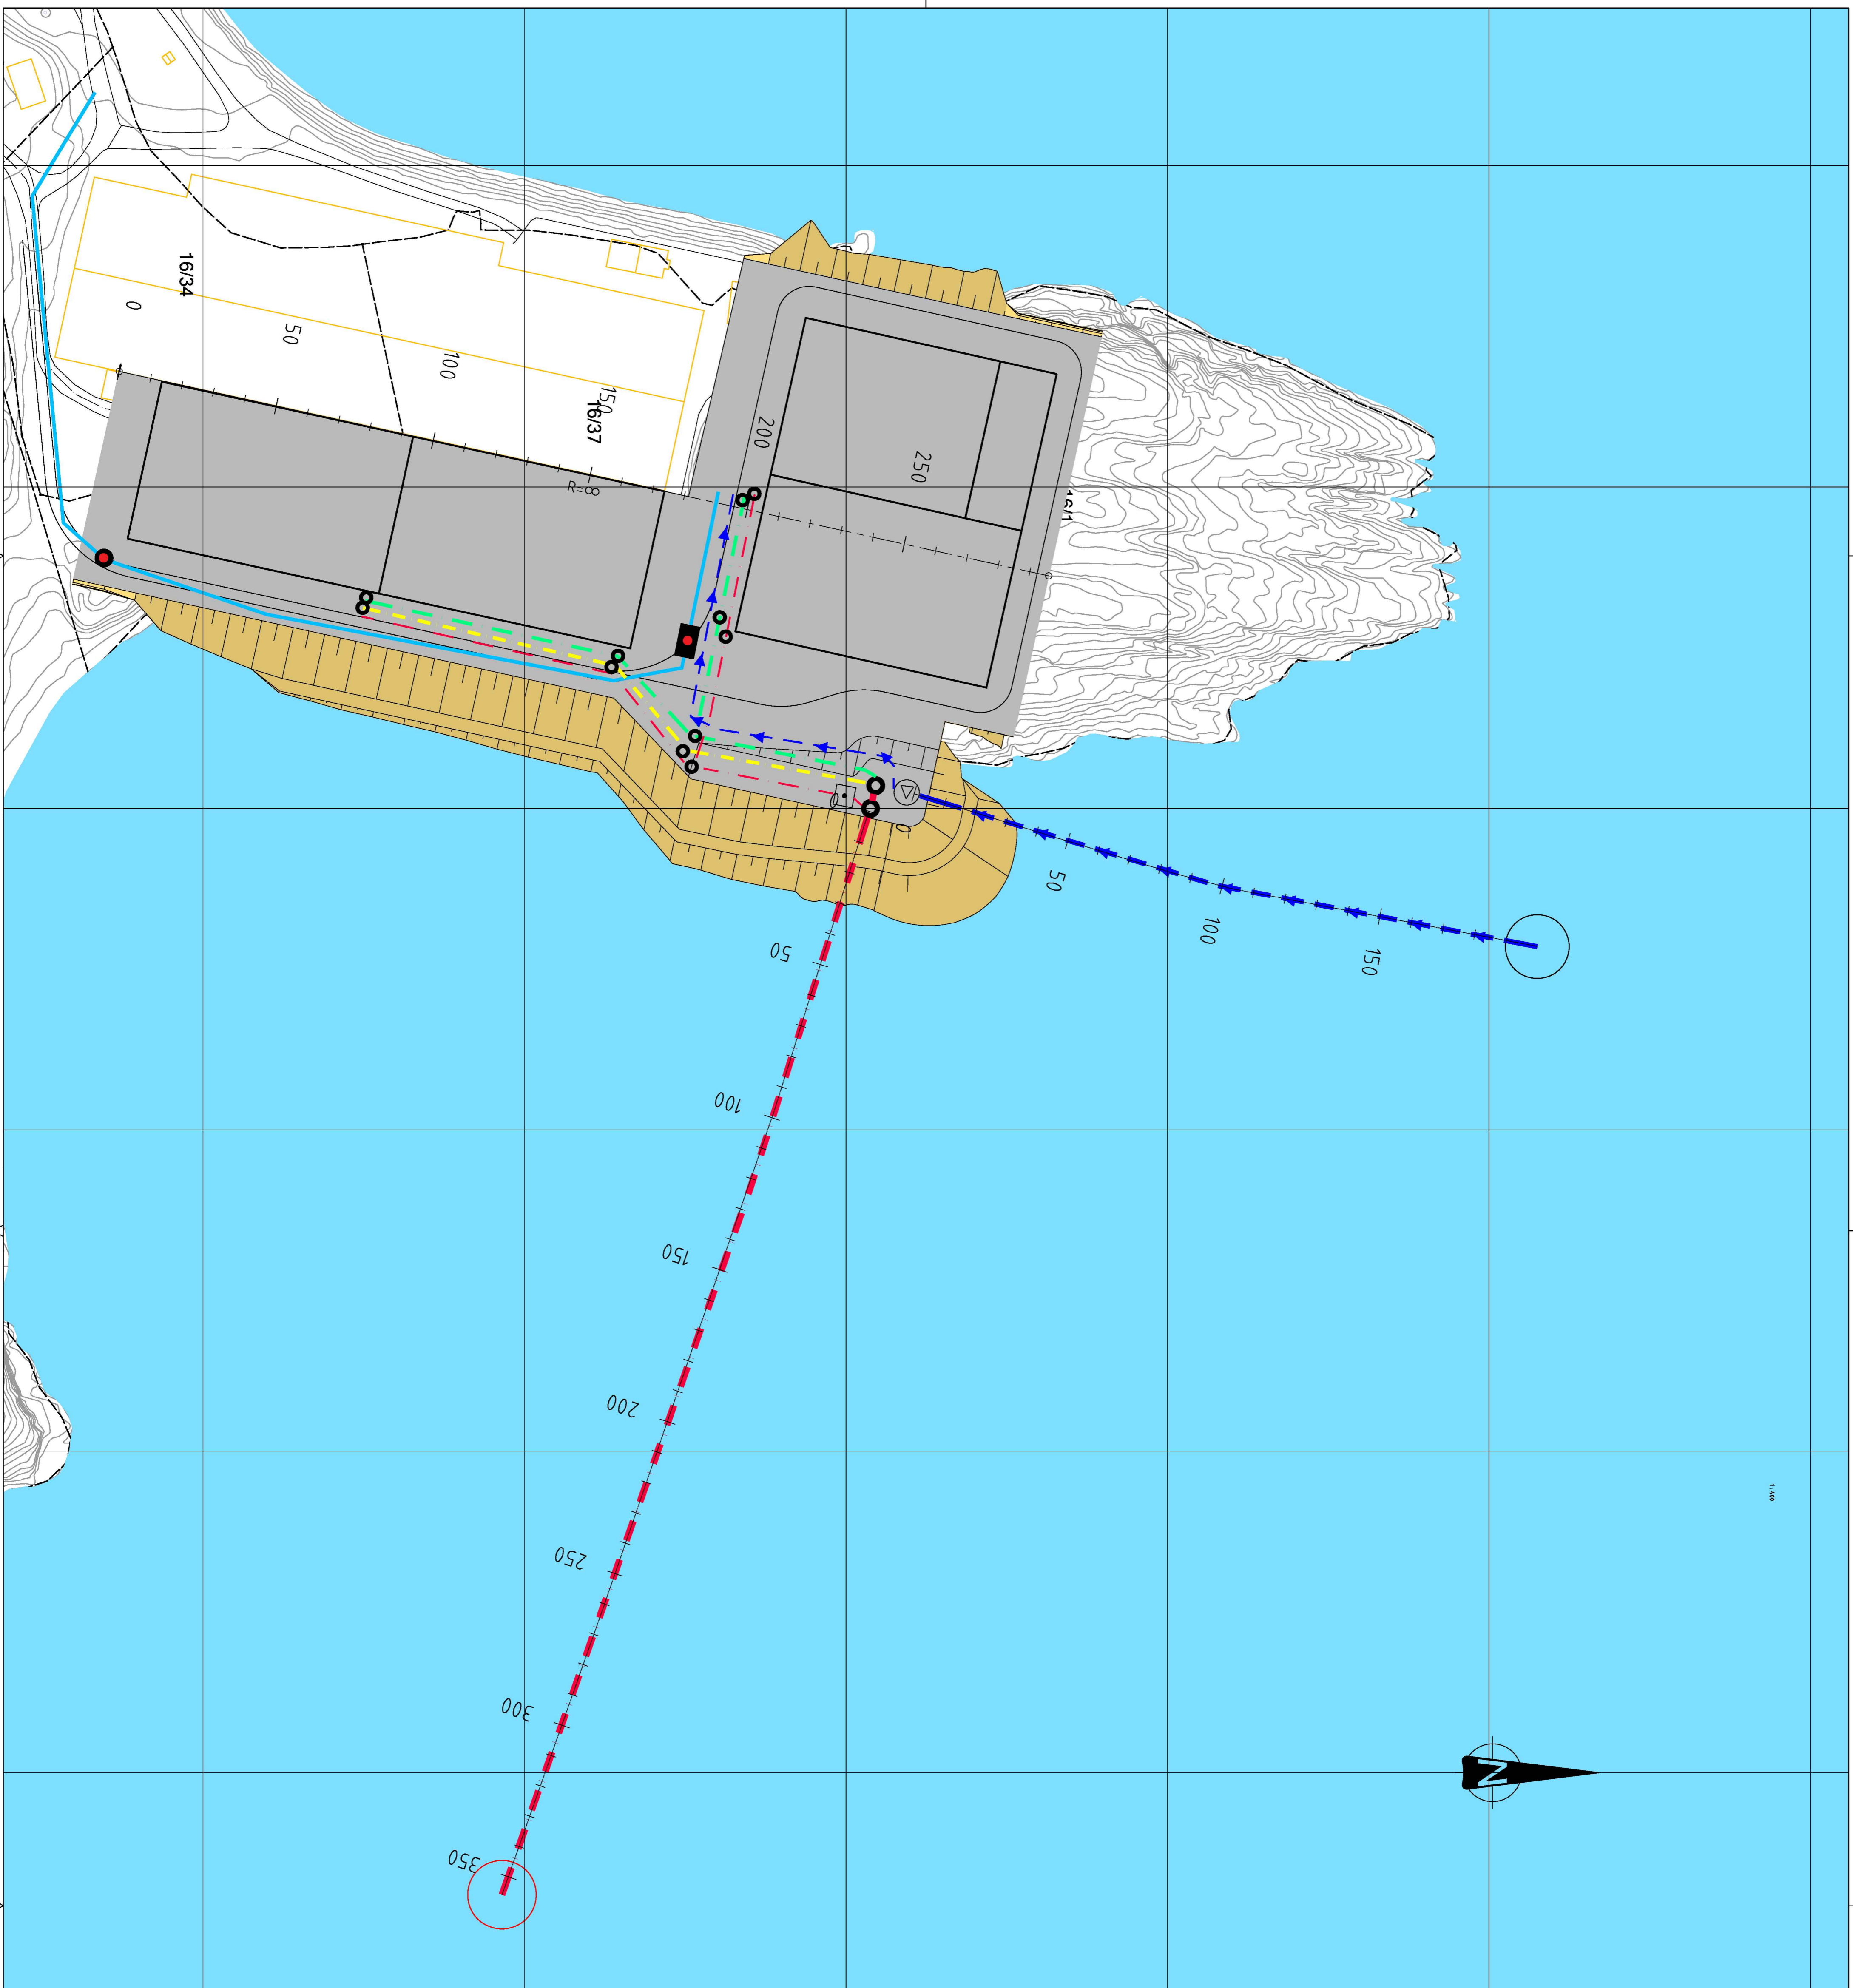

Revisjon	Dato	Forhold	Godkjent



Rambøll Norge AS - avd. Alta  
Løkkeveien 115, 9503 Alta  
Tlf. 78 44 92 22

**Grieg Seafood Finnmærk AS**  
**Adamselv påvekstanlegg, BT3**  
Situasjonsplan

Kompleks	Bygg	Etage	Rog	System	Type	Utgangspunkt	Dato	Status
-	-	-	-	730	10	200	27.09.2021	0